

MIEJSCOWY PLAN ZAGOSPODAROWANIA PRZESTRZENNEGO

FRAGMENTU OBRĘBU SULĘCZYNO, GMINA SULĘCZYNO OBEJMUJĄCEGO CZĘŚĆ DZIAŁKI NR 3181/16

RYSUNEK PLANU




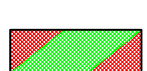

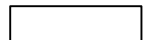
(PROJEKT)

SKALA 1:1000


0 20 40 60 80 100m

Załącznik Nr 1 do Uchwały Nr
Rady Gminy Sulęczyno z dnia r.

LEGENDA:

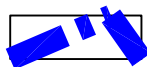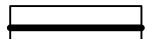
-  GRANICE OPRACOWANIA PLANU MIEJSCOWEGO
-  LINIE ROZGRANICZAJĄCE TERENY O RÓŻNYM PRZEZNACZENIU LUB RÓŻNYCH ZASADACH ZAGOSPODAROWANIA
-  OZNACZENIE TERENU W LINIACH ROZGRANICZAJĄCYCH - SYMBOL IDENTYFIKUJĄCY TEREN
-  PRZEZNACZENIE TERENU, W TYM:
US - TEREN SPORTU I REKREACJI
-  NIEPRZEKRACZALNE LINIE ZABUDOWY
-  CAŁY TEREN OPRACOWANIA ZNAJDUJE SIĘ W GOWIDLIŃSKIM OBSZARZE CHRONIONEGO KRAJOBRAZU

WYRYS ZE STUDIUM UWARUNKOWAŃ I KIERUNKÓW ZAGOSPODAROWANIA PRZESTRZENNEGO GMINY SULĘCZYNO
(uchwalone Uchwałą Nr XXVI / 213 / 2010 Rady Gminy Sulęczyno z dnia 14.07.2010 r. ze zmianami)
- zał. nr 4, Kierunki zagospodarowania przestrzennego

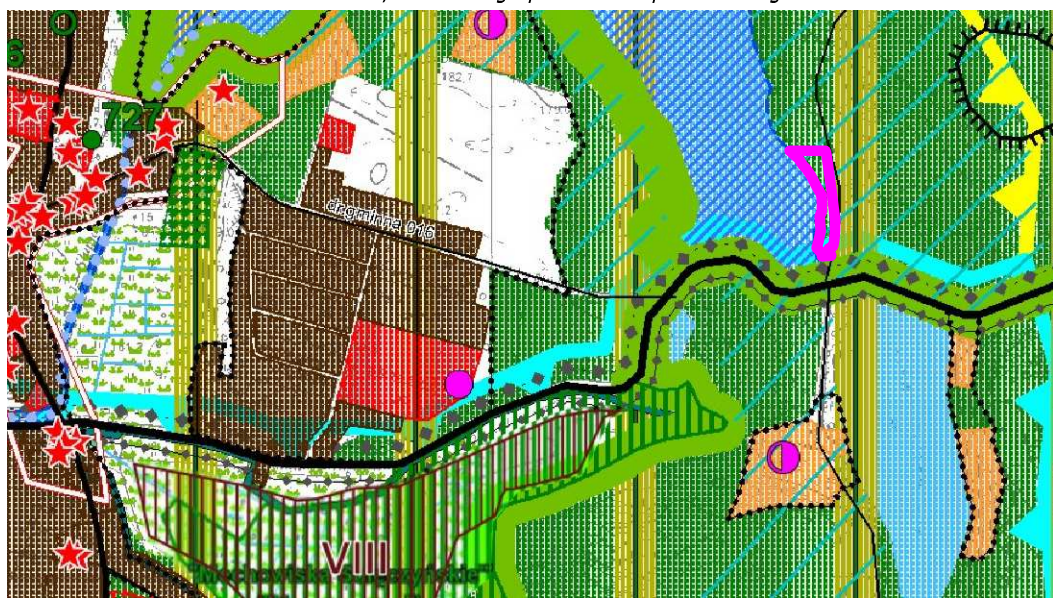

orientacyjna granica terenu opracowania MPZP

- | | |
|--|--|
| <p>LEGENDA:
(Kierunki gmn. Sulęczyno)</p> <p>0. OZNACZENIA OGÓLNE</p> <ul style="list-style-type: none"> granicz gminy Sulęczyno granicz gmin sąsiednich granicz i nazwy obrębów geodezyjnych nazwy wsi <p>Główne powiązania drogowe i nr dróg</p> <ul style="list-style-type: none"> drogi wojewódzkie drogi powiatowe drogi gminne <p>1. STREFY FUNKCJONALNO - PRZESTRZENNE</p> <p>B - STREFA INTENSYWNEJ REKREACJI POBYTOWEJ
B1 - otoczenie jezior: Gowidlińskie i Węgorzyńskie</p> <p>2. OBSZARY PRZESTRZENI CHRONIONEJ</p> <ul style="list-style-type: none"> tereny rolnicze z rozproszoną zabudową wody tereny lasów (a) i obszary przeznaczone do zsi <p>Tereny wyłączone spod zabudowy, w tym:</p> <ul style="list-style-type: none"> obszary zalewowe wodą powodziową wg doku bezpośredniego zagrożenia powodzią dla obsz - o prawdopodobieństwo wystąpienia 10% - o prawdopodobieństwo wystąpienia 1% <p>3. OBIEKTY I OBSZARY CHRONIONE NA PODSTAWIE PR.</p> <p>USTAWA O OCHRONIE PRZYRODY
Gowidliński Obszar Chronionego Krajobrazu</p> | <p>USTAWA PRAWO WODNE</p> <ul style="list-style-type: none"> obszary bezpośredniego zagrożenia powodzią - o prawdopodobieństwo wystąpienia 10% - o prawdopodobieństwo wystąpienia 1% <p>USTAWA O LASACH</p> <ul style="list-style-type: none"> lasy wodochronne <p>Inne zasoby środowiska przyrodniczego postulowane do ochrony</p> <ul style="list-style-type: none"> korytarze ekologiczne wg Planu zagospodarowania przestrzennego województwa (2009r.) - korytarz ponadregionalny - pojezierzy północy - korytarz subregionalny - ryny gowidlińsko-sulęczynskiej <p>4. KIERUNKI ROZWOJU SYSTEMÓW KOMUNIKACJI I INFRASTRUKTURY TECHNICZNEJ</p> <p>KOMUNIKACJA</p> <p>Główne powiązania drogowe, nr dróg, klasa techniczna:</p> <ul style="list-style-type: none"> drogi wojewódzkie drogi powiatowe drogi gminne w klasie dróg dojazdowych, wyjątkowo dróg lokalnych <p>trasy rowerowe przewidziane do realizacji w pierwszej kolejności w województwie, w tym:</p> <ul style="list-style-type: none"> międzynarodowa "Trasa Tysiąca Jezior" międzyregionalna "Trasa Zamków Polski Północnej", "Trasa Pałaców i Zamków" |
|--|--|

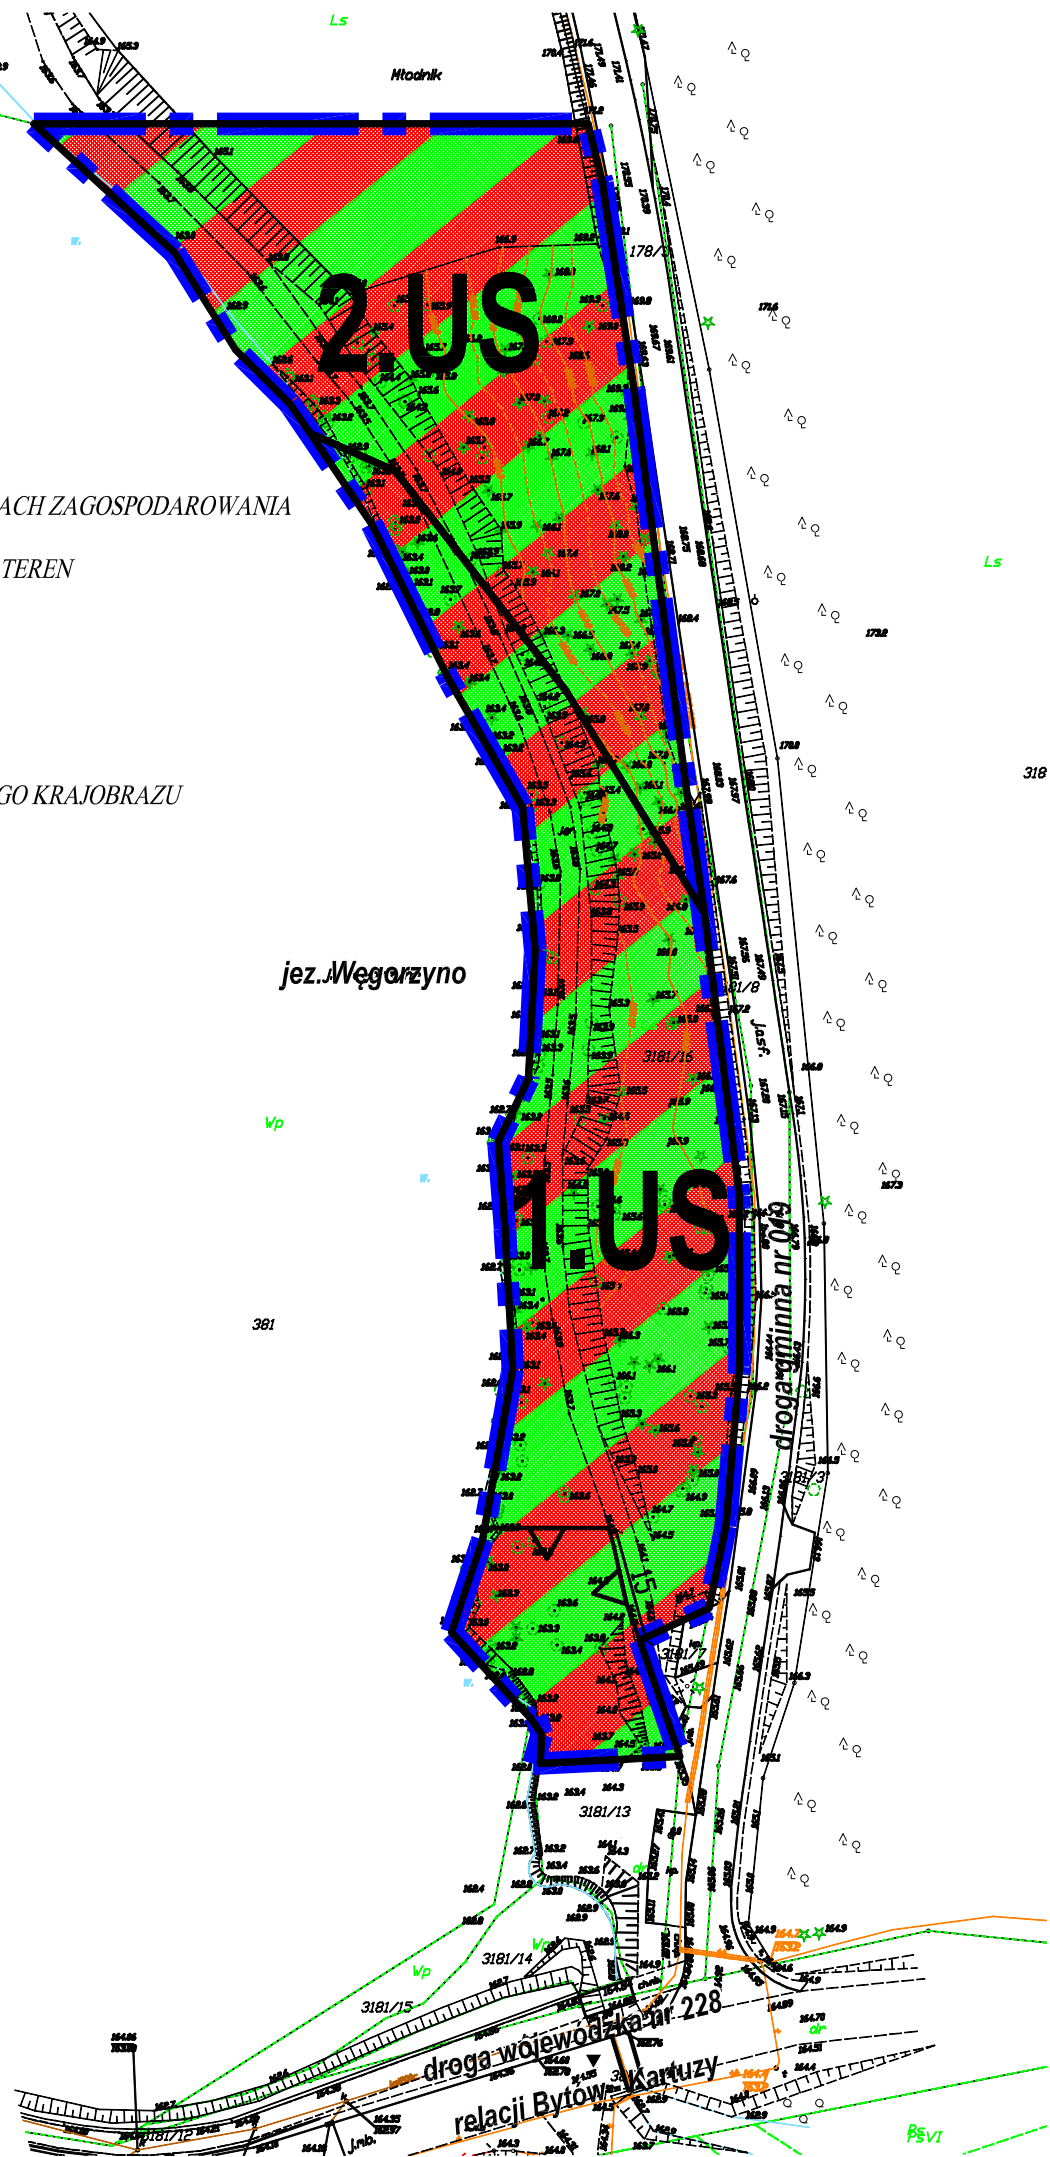

DOM PRZEDSIĘBIORSTWO PROJEKTOWO-REALIZACYJNE SP. Z O.O.
UL. KOŚCIUSZKI 34G, 83-200 STAROGARD GDAŃSKI
TEL. 58 56 220 57, FAX. 58 56 114 78,
e-mail: pprdom@pprdom.pl

MIEJSCOWY PLAN ZAGOSPODAROWANIA PRZESTRZENNEGO
FRAGMENTU OBRĘBU SULĘCZYNO, GMINA SULĘCZYNO OBEJMUJĄCEGO CZĘŚĆ DZIAŁKI NR 3181/16

RYSUNEK PLANU

Autor opracowania: dr inż. arch. Barbara Jaszczuk - Skolimowska
(uprawnienia urbanistyczna nr 1540)

Opracowanie graficzne: mgr Karina Markowska

data opracowania: LIPIEC 2017 r. - LUTY 2018 r.