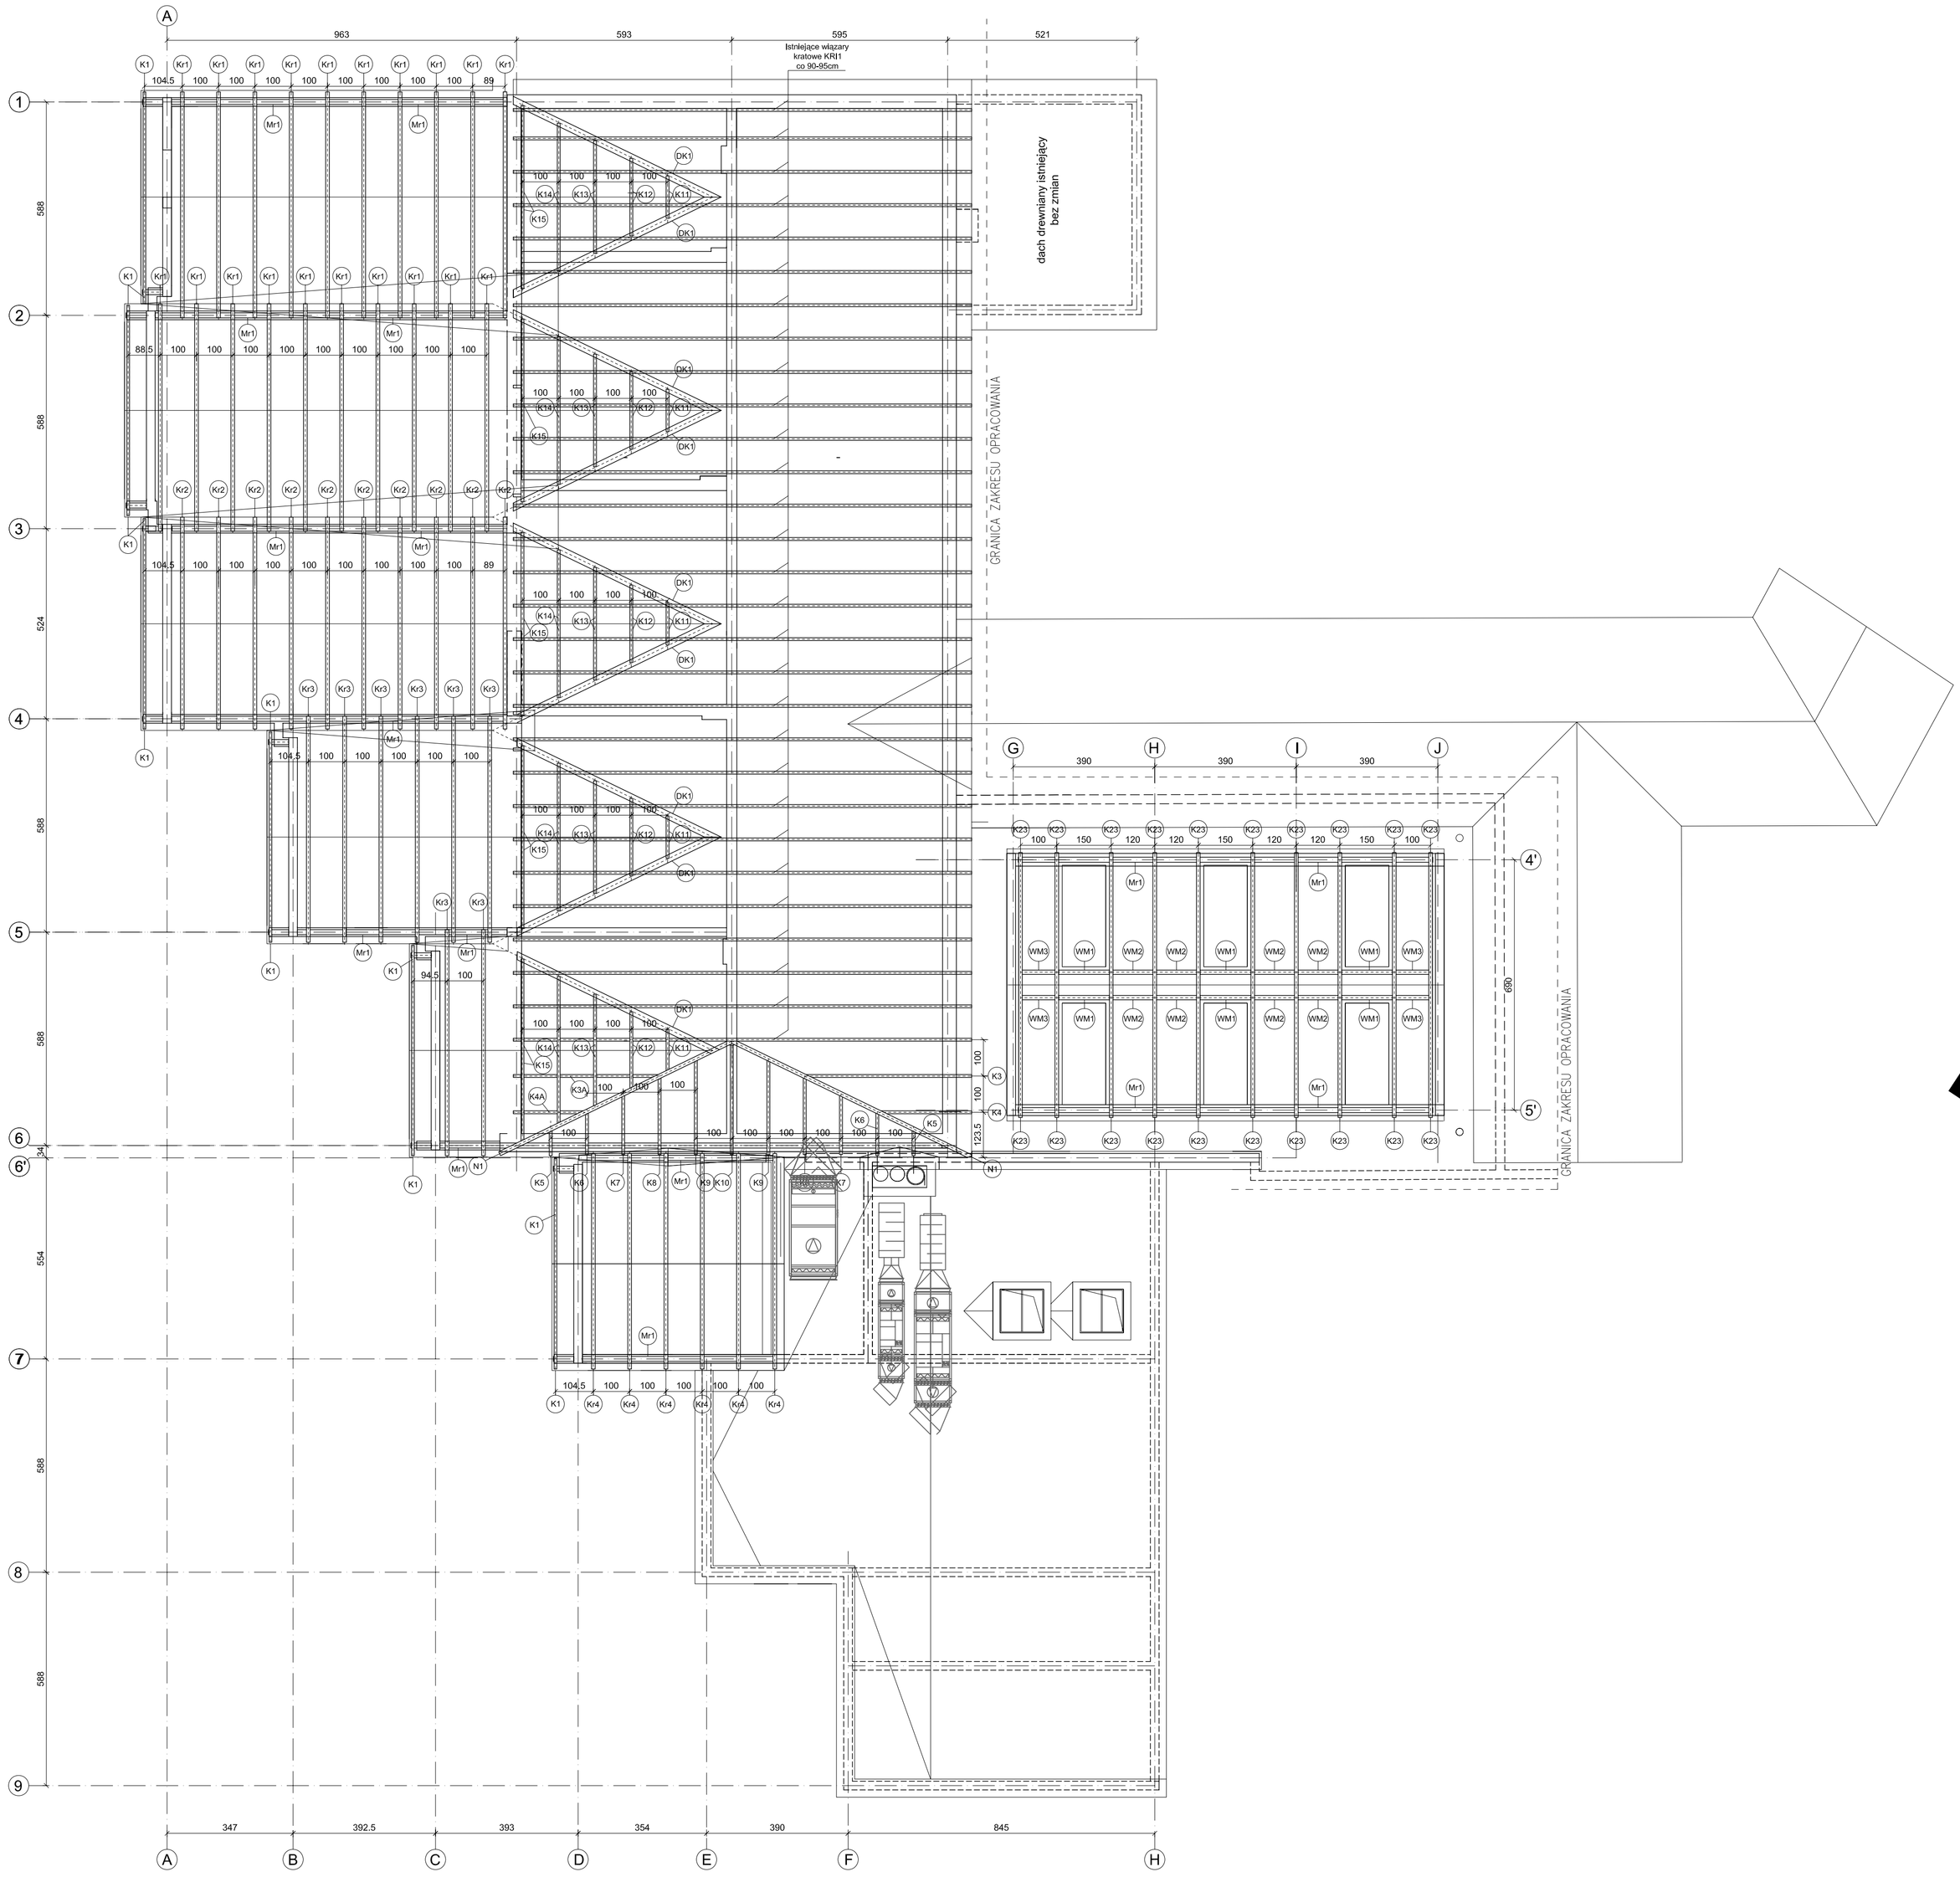

RZUT UKŁADU PŁATWI ORAZ ŚCIAN KOLANKOWYCH
I WEŃCÓW - NA DACHU ISTNIEJĄCYM

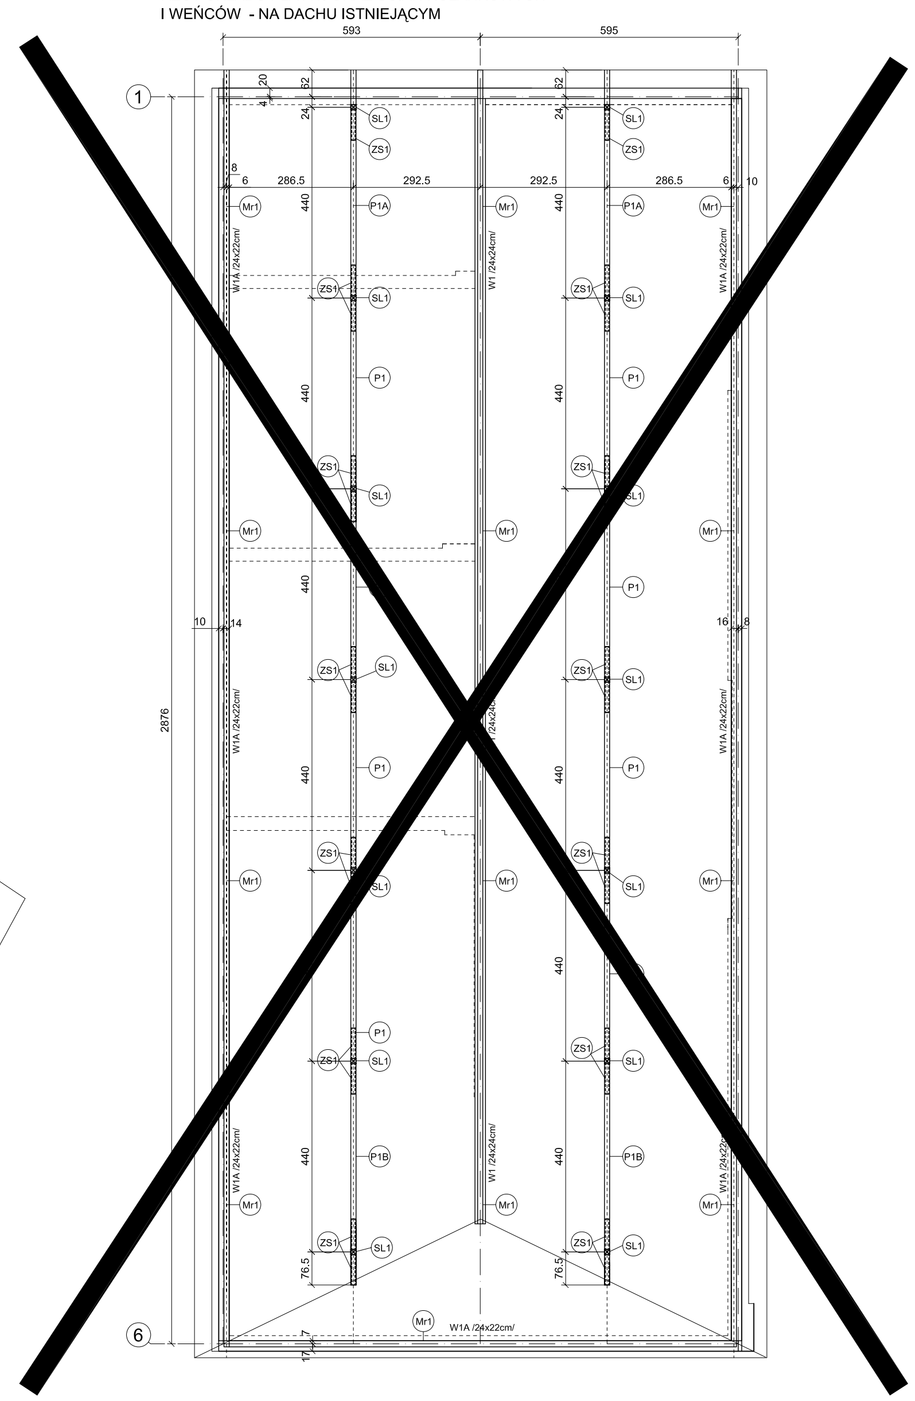

ZADASZENIE STOŁÓWKI (POZIOM : +3.13)

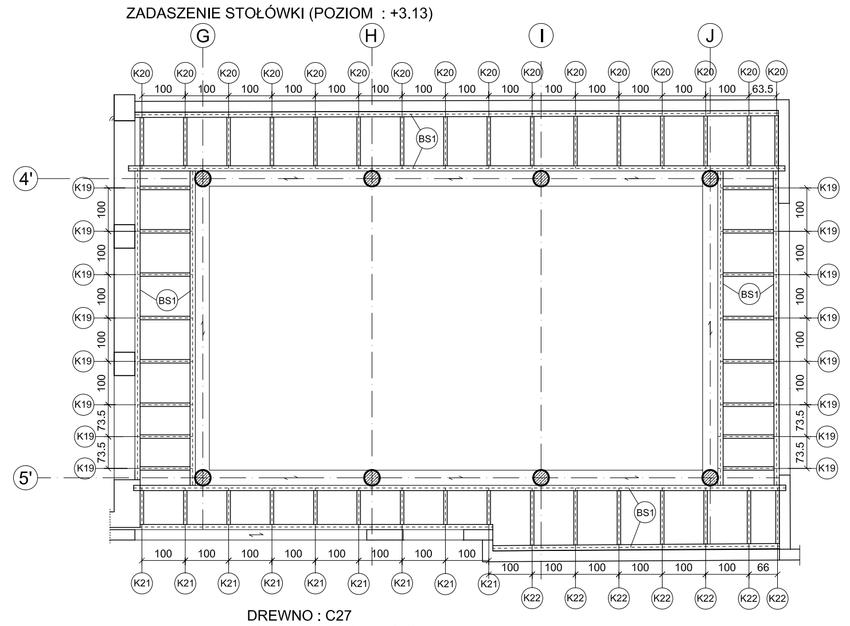

DREWNO : C27
Elementy drewniane więźby:
Krokwie K1 - 8x20cm
K3-K22 - 6x16cm
K23 - 10x20cm
Wiązar KR1 Istniejący :
pas górny - 2x(2.5x15cm)
pas dolny - 2x(3.5x15cm)
słupek - 2.5x15cm

Wiązary KR :
pas górny - 2x(3.8x16cm)
pas dolny - 2x(3.8x16cm)
słupek - 3.8x16cm
Narożа N1 - 12x20cm
Deska koszowa DS1 - 4.5x20cm
Płatew P1 - 12x12cm
Zastarzl ZS1 - 12x12cm
Słup SL - 12x12cm
Podwalina PD1 - 12x12cm
Wymian WM - 10x20cm
Murłata Mr - 12x12cm
Belka ścienna BS1 - 12x12cm

ADAM SPECHT ARCHITEKT
ul. Jagodowa 16 80-297 Banino tel. kom. 604 243 688 e-mail: a.specht@aktarchitekci.pl

TYTUŁ PROJEKTU:	**ROZBUDOWA I PRZEBUDOWA ZESPOŁU SZKOLNO- PRZEDSZKOLNEGO WRAZ Z INFRASTRUKTURĄ**		
FAZA:	PROJEKT WYKONAWCZY	ADRES:	Mściszewice, gm. Sulęczyno, ul. Szkolna 5
BRANŻA:	KONSTRUKCJA	NR DZIAŁKI:	701/7, obręb Mściszewice
PROJEKTANT:			
mgr inż JACEK DOBKOWSKI upr. bud. BK/JF/7342/1314/98 w specj. konstr.-budow.do proj. i kierowania rob. bez ograniczeń.Izba Inż. POM/BO/0851/01		PODPIS:	

DATA: 09.2018
RYS. NR: **K03 REV**
SKALA: **1:100**
RYSUNEK: RZUT WIEŻBY DACHOWEJ