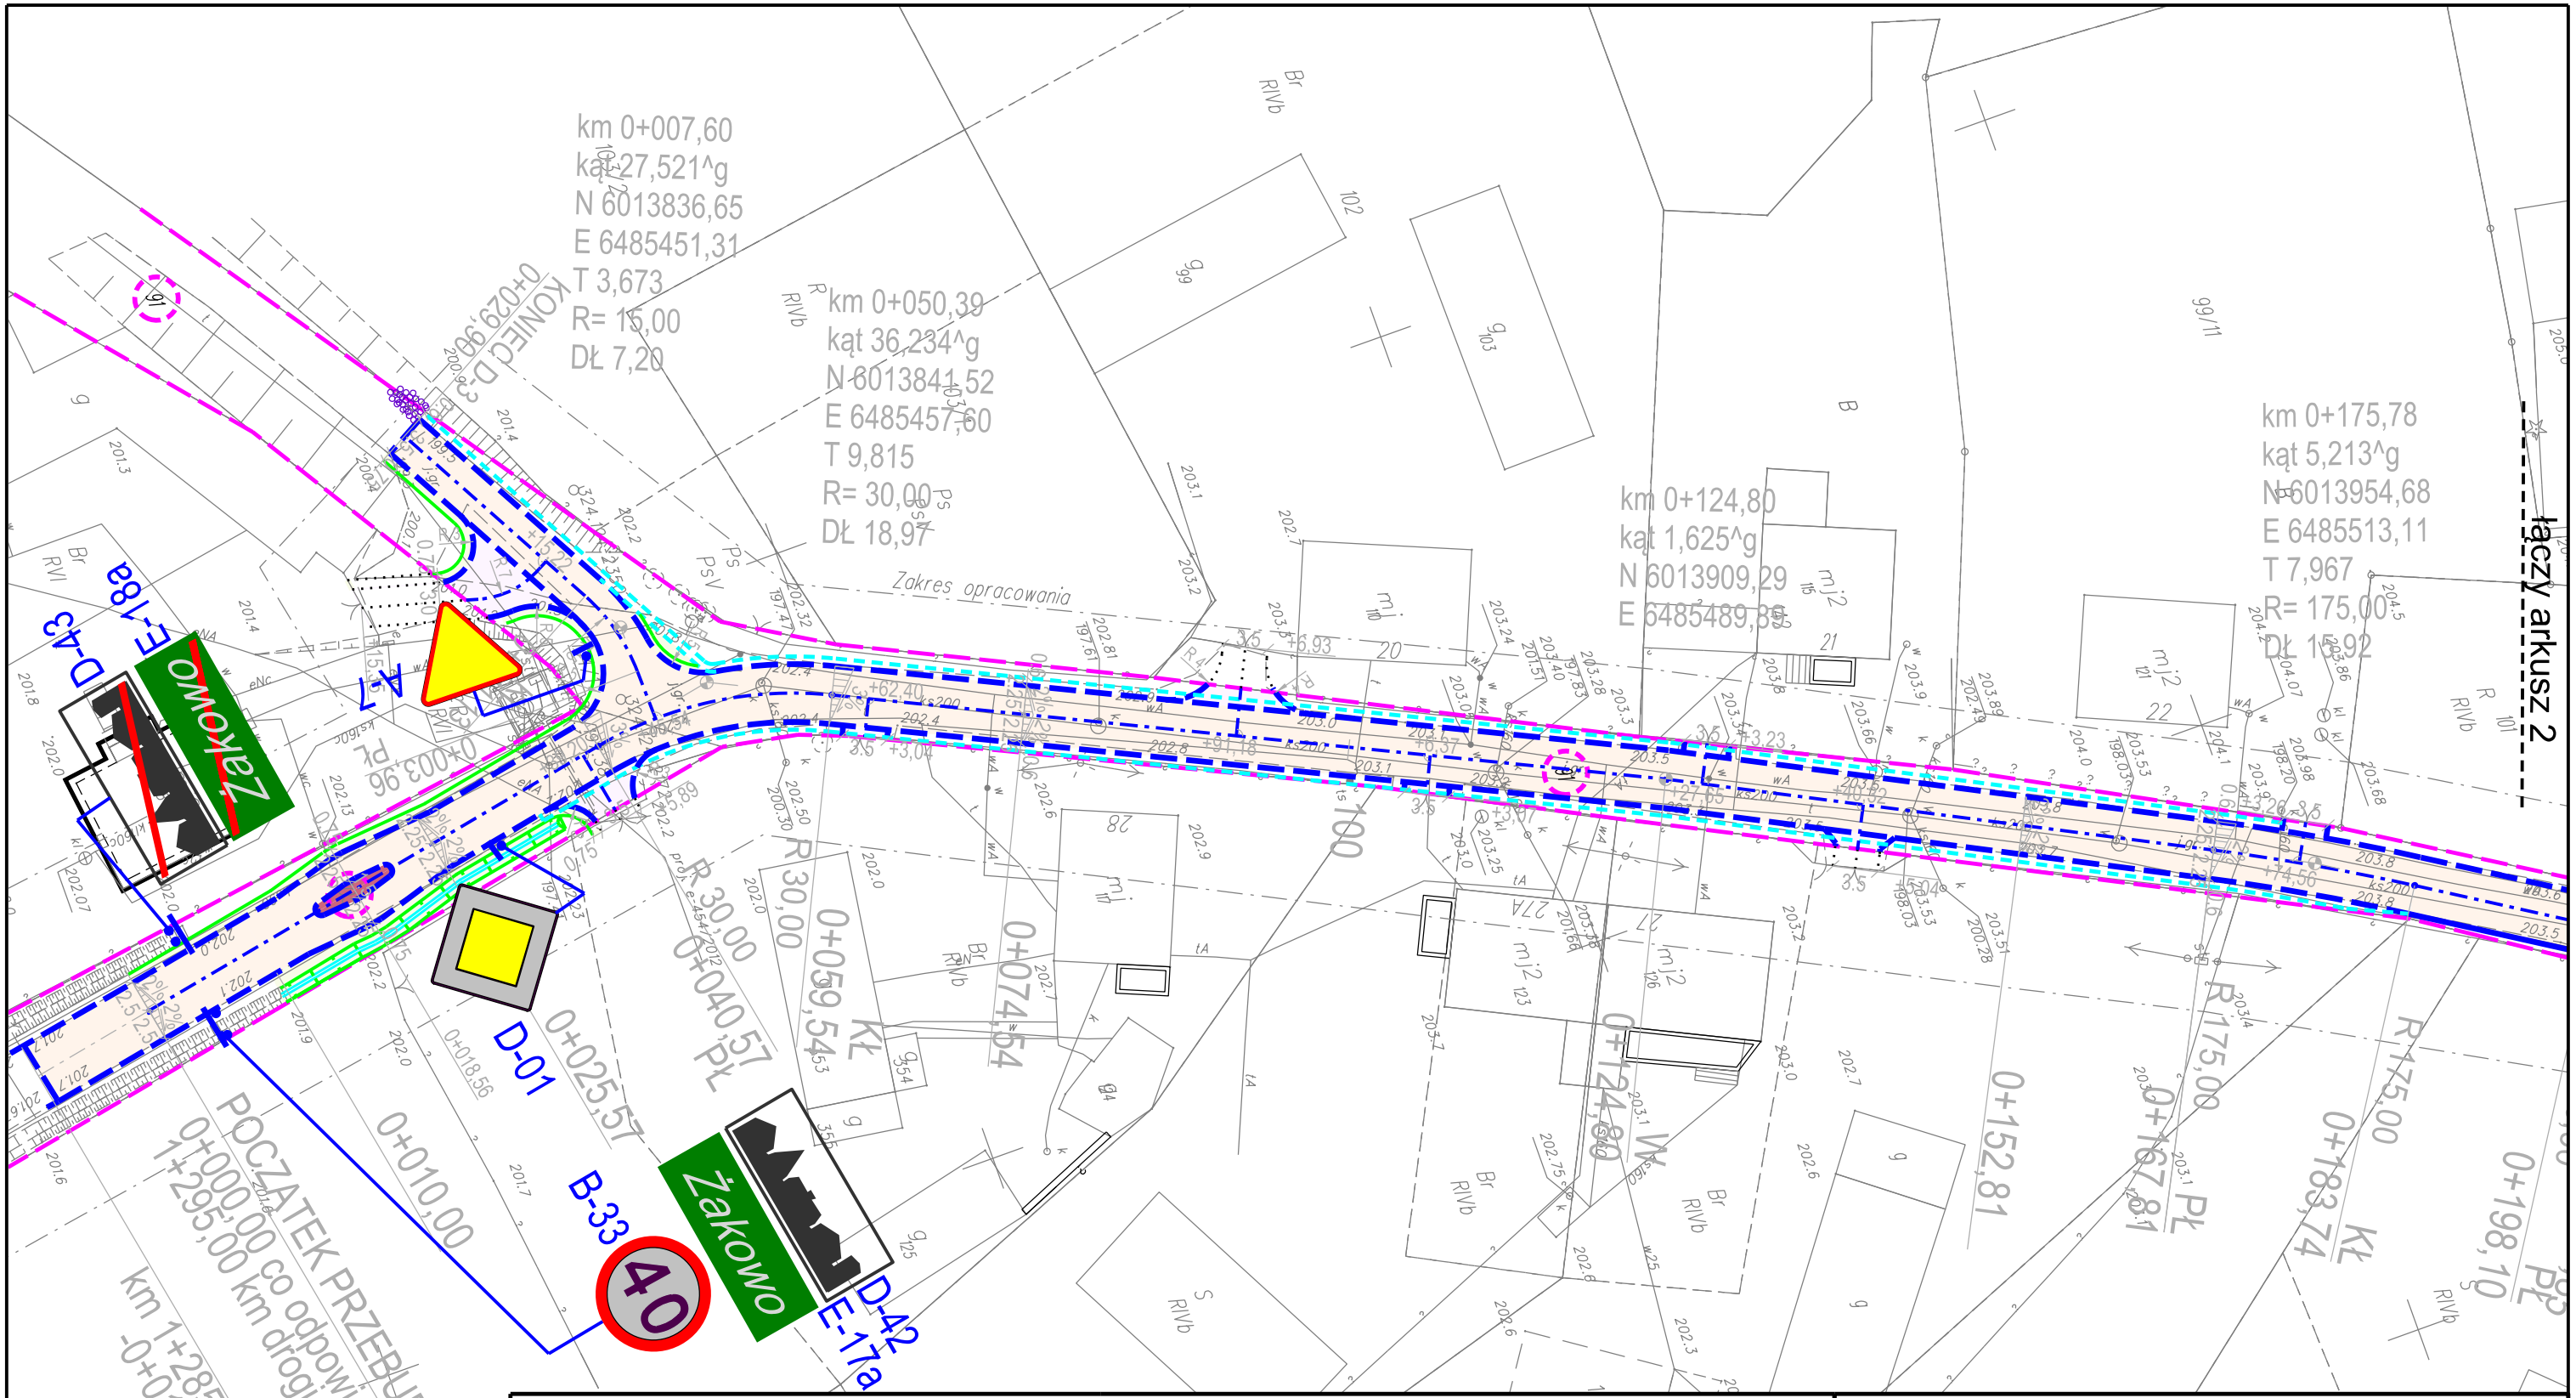

LEGENDA

- jezdnia z kostki betonowej szarej
- zjazdy z kostki betonowej grafitowej
- wyspa z kostki granitowej
- krawężnik wtopiony
- krawężnik wystajacy
- działki objete zakresem inwestycji
- granica pasa drogowego

Wykonawca	Grzegorz Stachowiak 83-300 Kartuzy, ul. Zielone Wzgórze 33
Zamawiający	GMINA SULĘCZYNO ul. Kaszubska 26, 83-320 Sulęczyno
Temat	Przebudowa drogi gminnej wraz z niebednymi urzadzeniami infrastruktury technicznej , Żakowo gm. Sulęczyno
Stadium	PROJEKT WYKONAWCZY
Skala	1:500
Nazwa rysunku	PROJEKT ORGANIZACJI RUCHU
Imię i nazwisko	
Nr uprawnień	
Podpis	
Projektant	mgr inż. Grzegorz Stachowiak
	334/Gd/2002
Wrzesień 2016r.	
Umowa nr:	
Branża	DROGOWA
Nr rys.	D-02.1