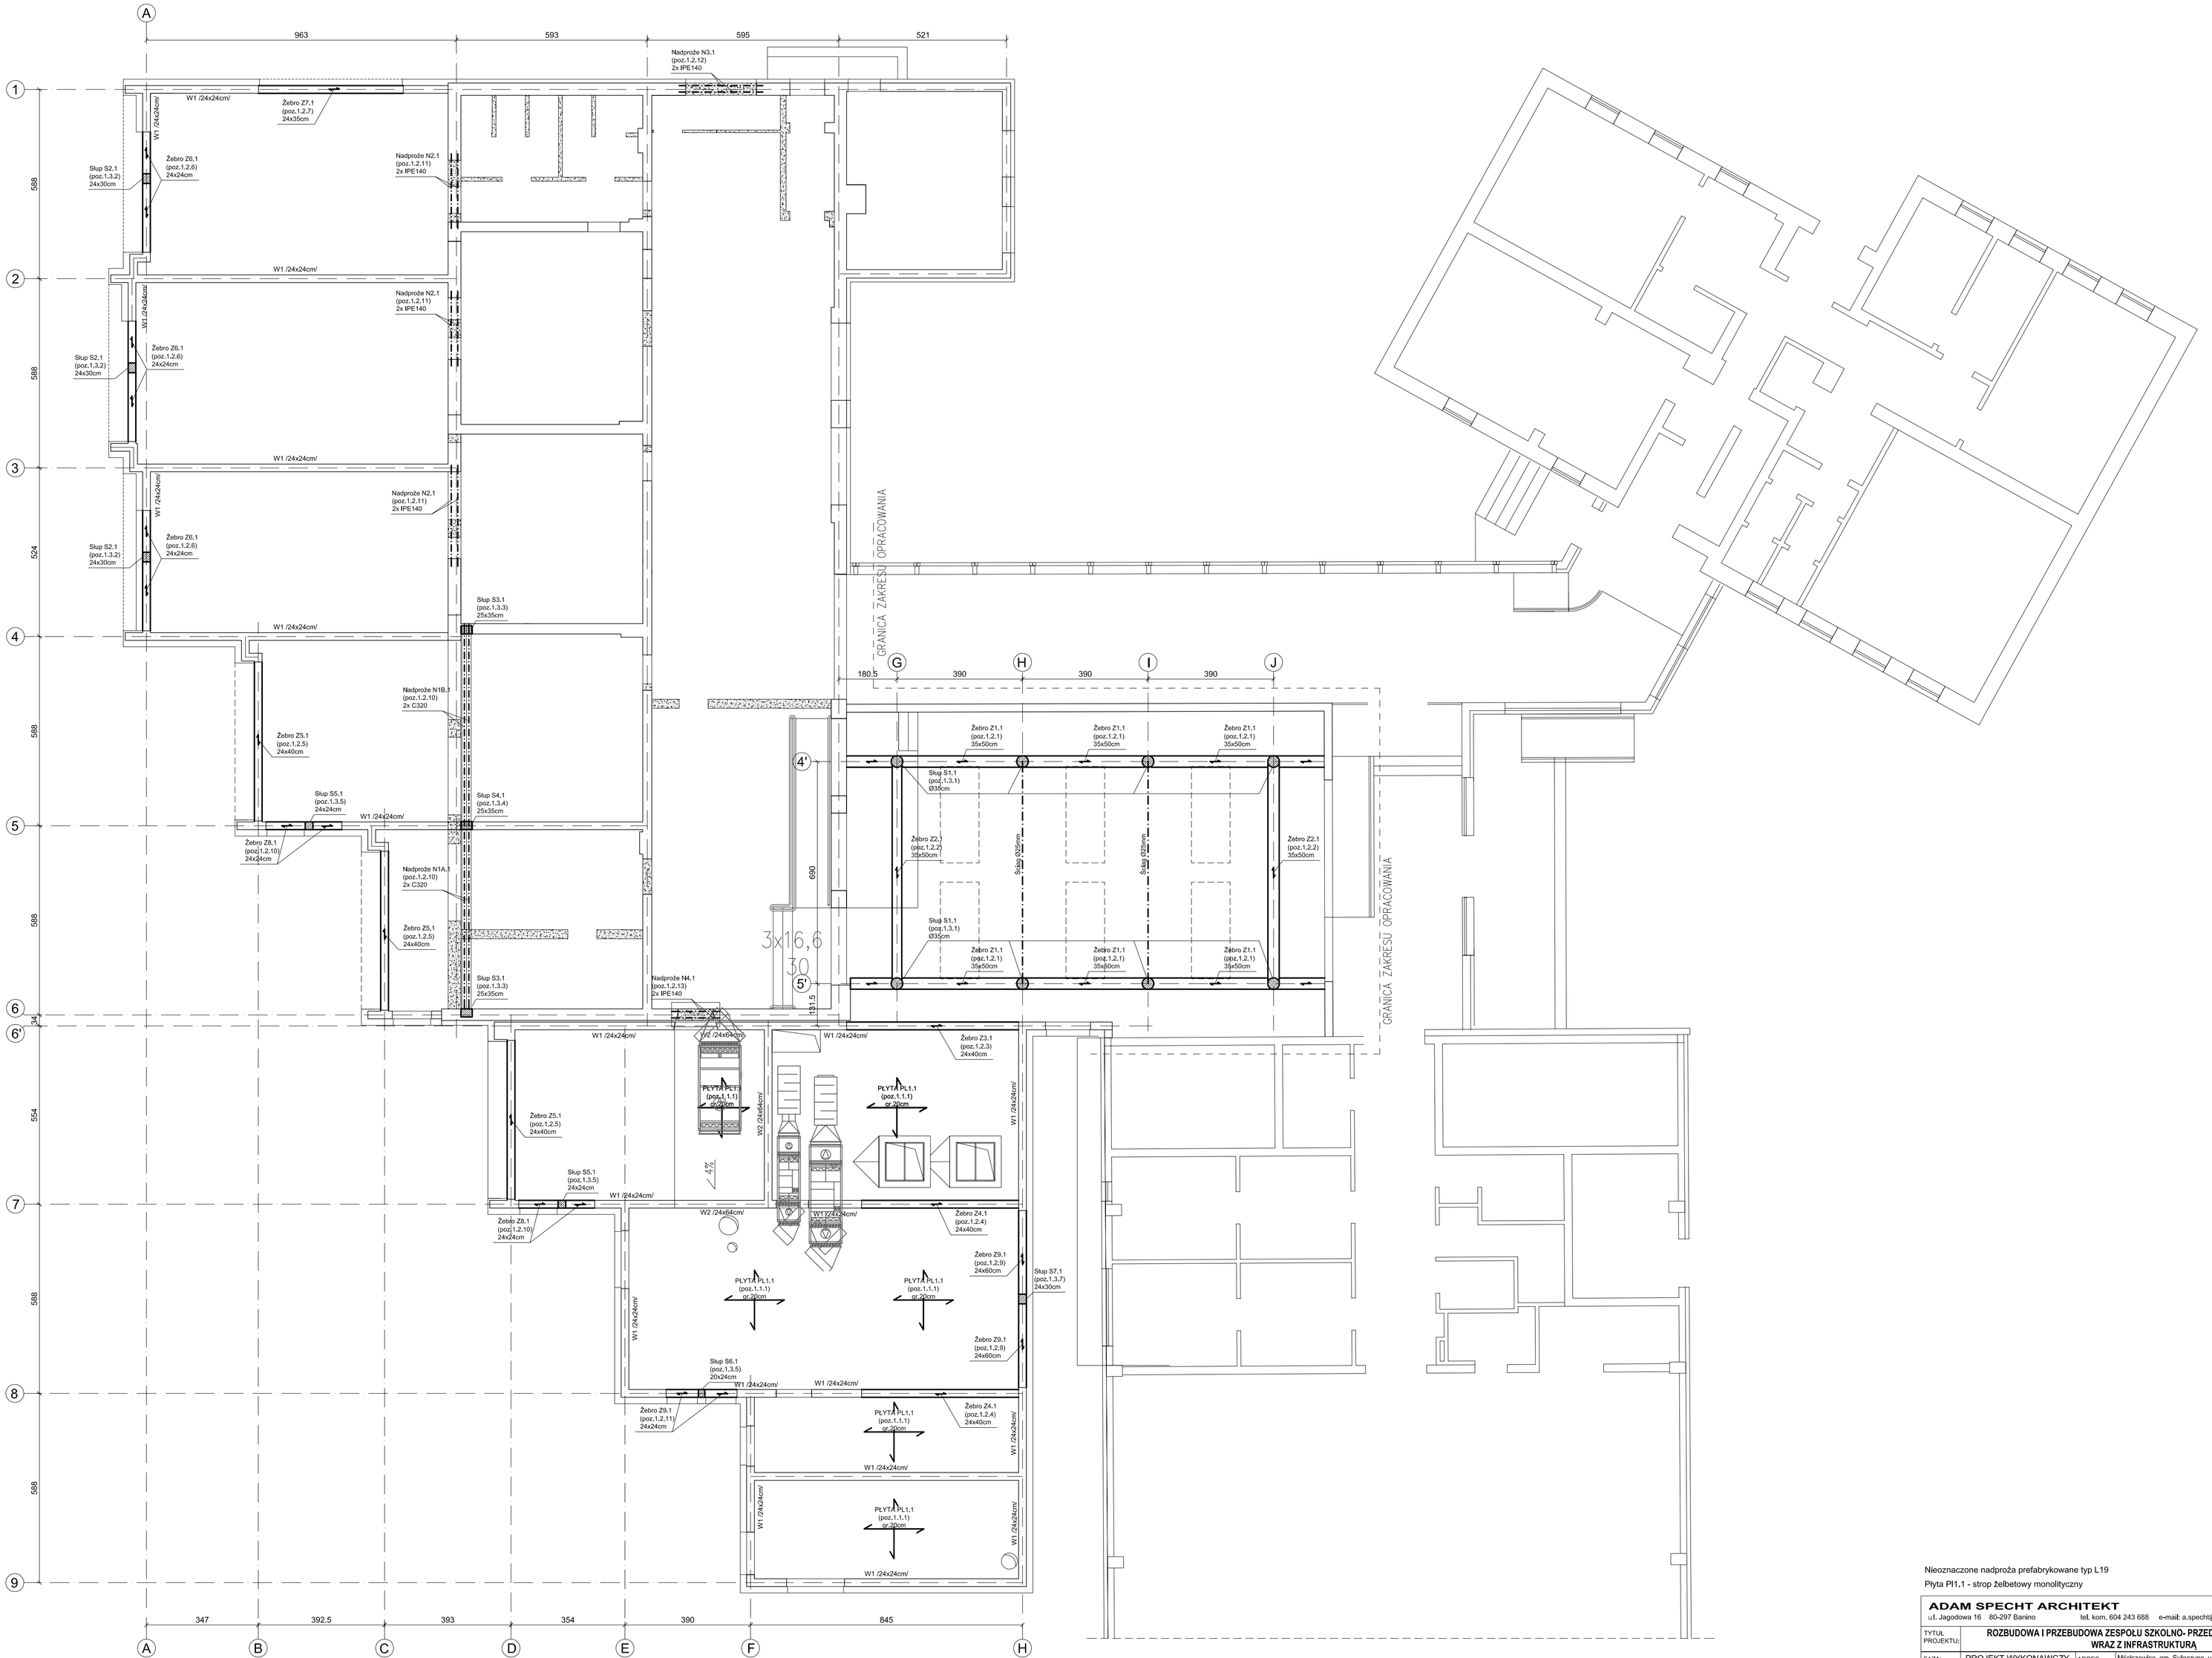

Nieoznaczone nadproża prefabrykowane typ L19

Płyta Pł1.1 - strop żelbetowy monolityczny

ADAM SPECHT ARCHITEKT
ul. Jagodowa 16 80-297 Banino tel. kom. 604 243 688 e-mail: a.specht@aktarchitekci.pl

TYTUŁ PROJEKTU:	**ROZBUDOWA I PRZEBUDOWA ZESPOŁU SZKOLNO- PRZEDSZKOLNEGO WRAZ Z INFRASTRUKTURĄ**		
FAZA:	PROJEKT WYKONAWCZY	ADRES:	Mlicikszewice, gm. Sulęczyno, ul. Szkolna 5
BRANŻA:	KONSTRUKCJA	NR DZIAŁKI:	701/7, obręb Mlidszewice
PROJEKTANT:			
mgr inż JACEK DOBKOWSKI upr. bud. BK.II.F.7342/1314/98 w spec. konstr.-budow.do proj. i kierowania rob. bez ograniczeń.Izba Inż. POM/BO/0851/01		PODPIS:	

DATA: 09.2018

RYS. NR: **K02 REV**

RYSUNEK: RZUT STROPU NAD PARTEREM

SKALA: **1:100**